



Prêles Chasseral

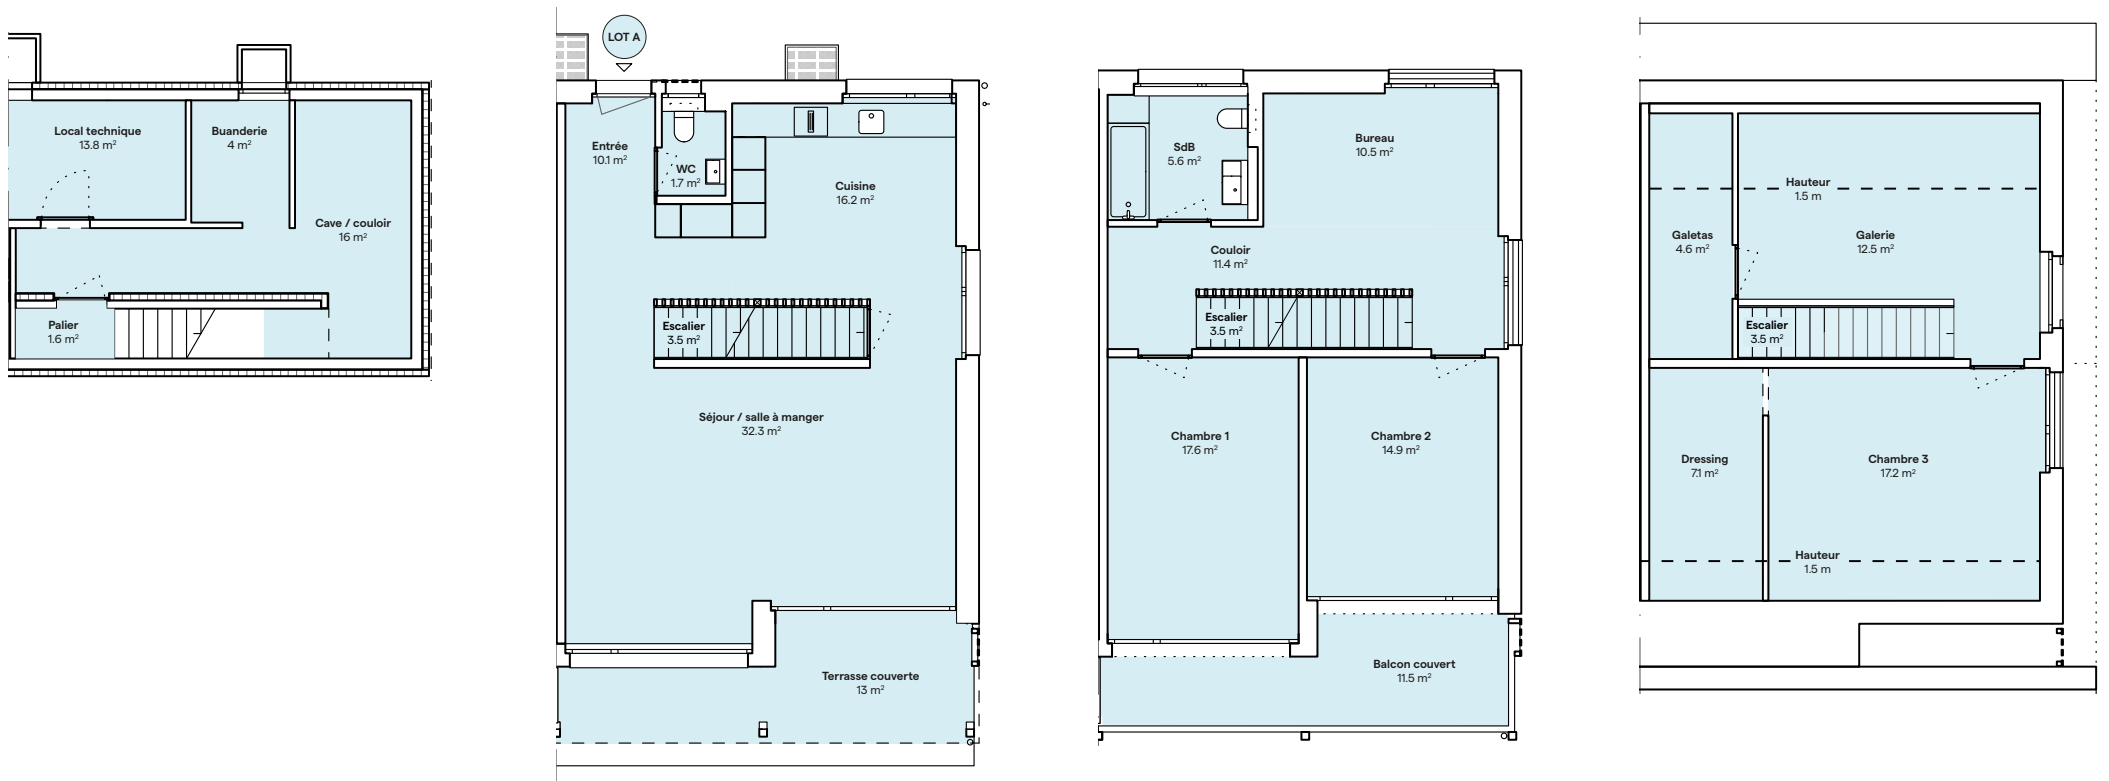

Lot	Nombre de pièces	Orientation	Surface habitable	Surface utile	Surface balcon	Surface terrasse	Surface parcelle	Surface cave
A	5.5	S-E	173 m ²	190 m ²	11.5 m ²	13 m ²	591 m ²	20 m ²

* Les surfaces de vente sont calculées ainsi :
 - Les m² habitables sont calculés à l'intérieur des murs extérieurs
 - Les balcons pour 1/2
 - Les terrasses pour 1/3
 - Les surfaces des jardins ne sont pas comptées dans la surface de vente des lots

Prêles Chasseral

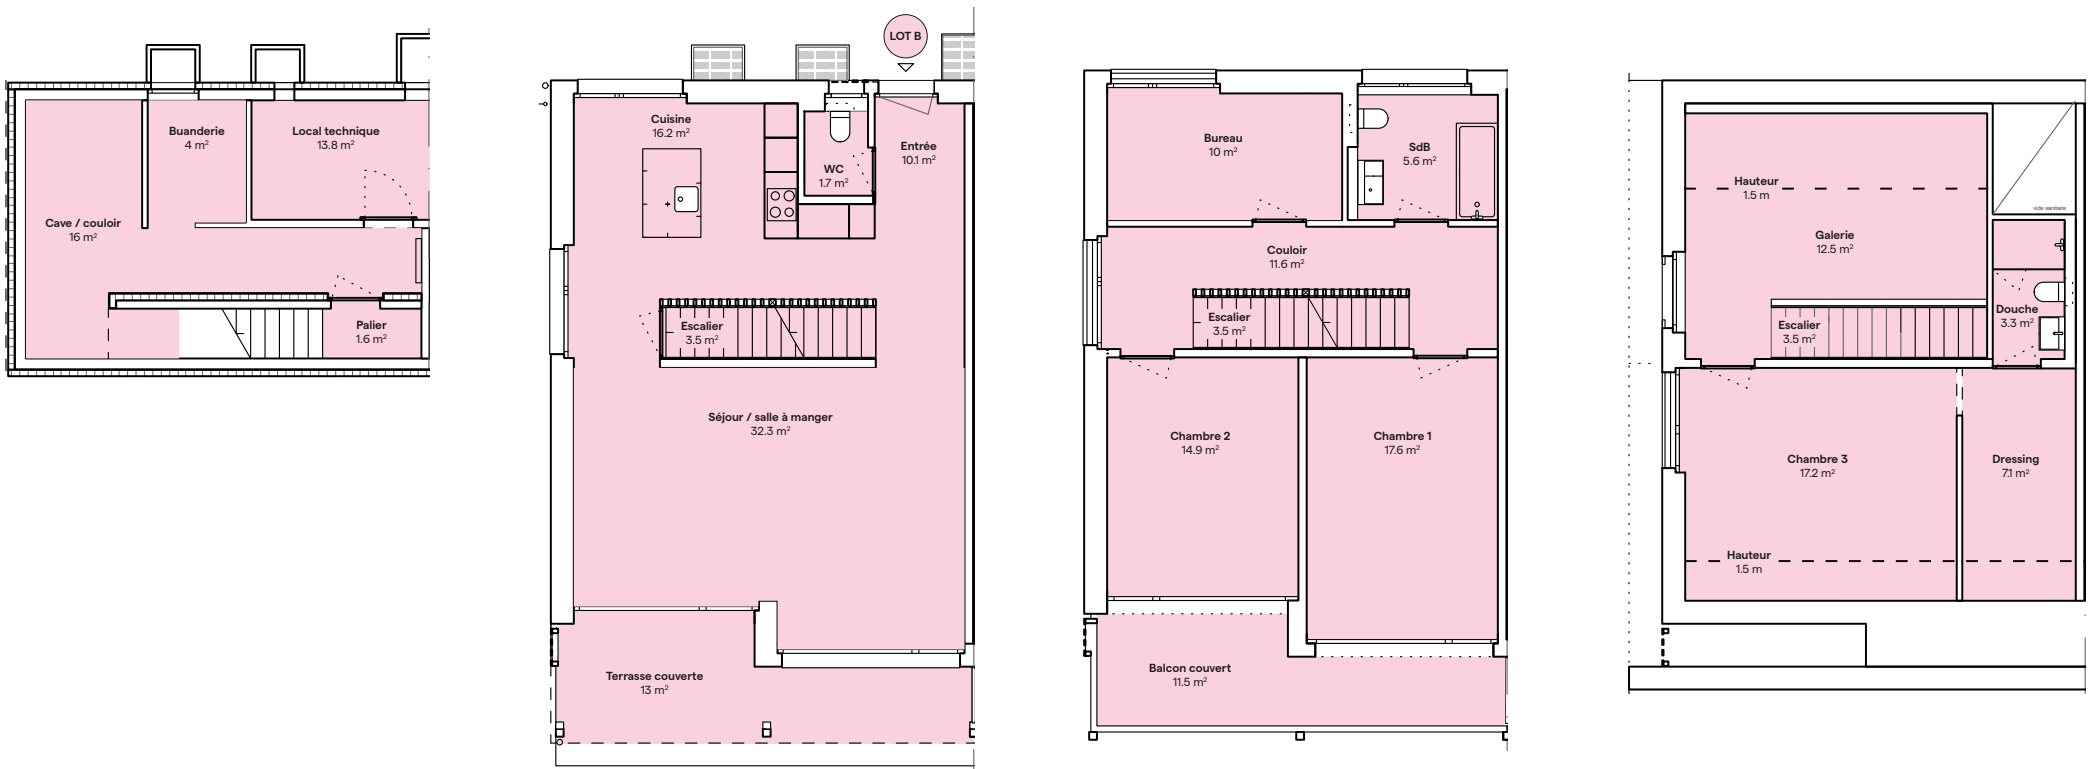

Lot	Nombre de pièces	Orientation	Surface habitable	Surface utile	Surface balcon	Surface terrasse	Surface parcelle	Surface cave
B	5.5	S-O	173 m ²	190 m ²	11.5 m ²	13 m ²	603 m ²	20 m ²

* Les surfaces de vente sont calculées ainsi :
 - Les m² habitables sont calculés à l'intérieur des murs extérieurs
 - Les balcons pour 1/2
 - Les terrasses pour 1/3
 - Les surfaces des jardins ne sont pas comptées dans la surface de vente des lots